

MIJSCOWY PLAN ZAGOSPODAROWANIA PRZESTRZENNEGO DLA TERENU CZĘŚCI DZIAŁKI NR 230/1 W MIEJSCOWOŚCI SŁONSKO, GMINA INOWROCLAW

SKALA 1 : 1 000

0 10 20 30 40 50m

ZALACZNIK NR 1
DO UCHWALY NR
RADY GMINY INOWROCLAW
Z DNIA

PLAN SPORZADZIL
WOJT GMINY INOWROCLAW



Mapa zasadnicza w skali 1:1000
Uktad wspórzynnych 2000 pas 6

Informacja o Źródle pochodzenia użytego materiału państwowego zasobu geodezyjnego i kartograficznego

- Nazwa organu wydającego licencję:
Starosta Inowrocławski
88-100 Inowrocław
ul. Matejwka 17
- Licencjonista:
GMINA INOWROCLAW
ul. Królowej Jadwigi 43
88-100 Inowrocław
NIP: 556-273-68-48
- Numer licencji:
Licencja nr 6942.1.2764.2023_0407_P

LEGENDA

- GRANICA OBSZARU OBJĘTEGO PLANEM
- LINIE ROZGRANICZAJĄCE TERENY O RÓŻNYM PRZEZNACZENIU LUB RÓŻNYCH ZASADACH ZAGOSPODAROWANIA
- NIEPRZEKRACZALNE LINIE ZABUDOWY
- TEREN ZABUDOWY ZWIĄZANEJ W ROLNICTWEM

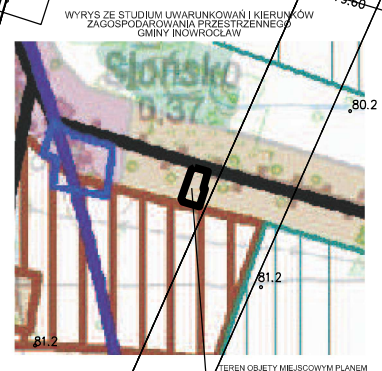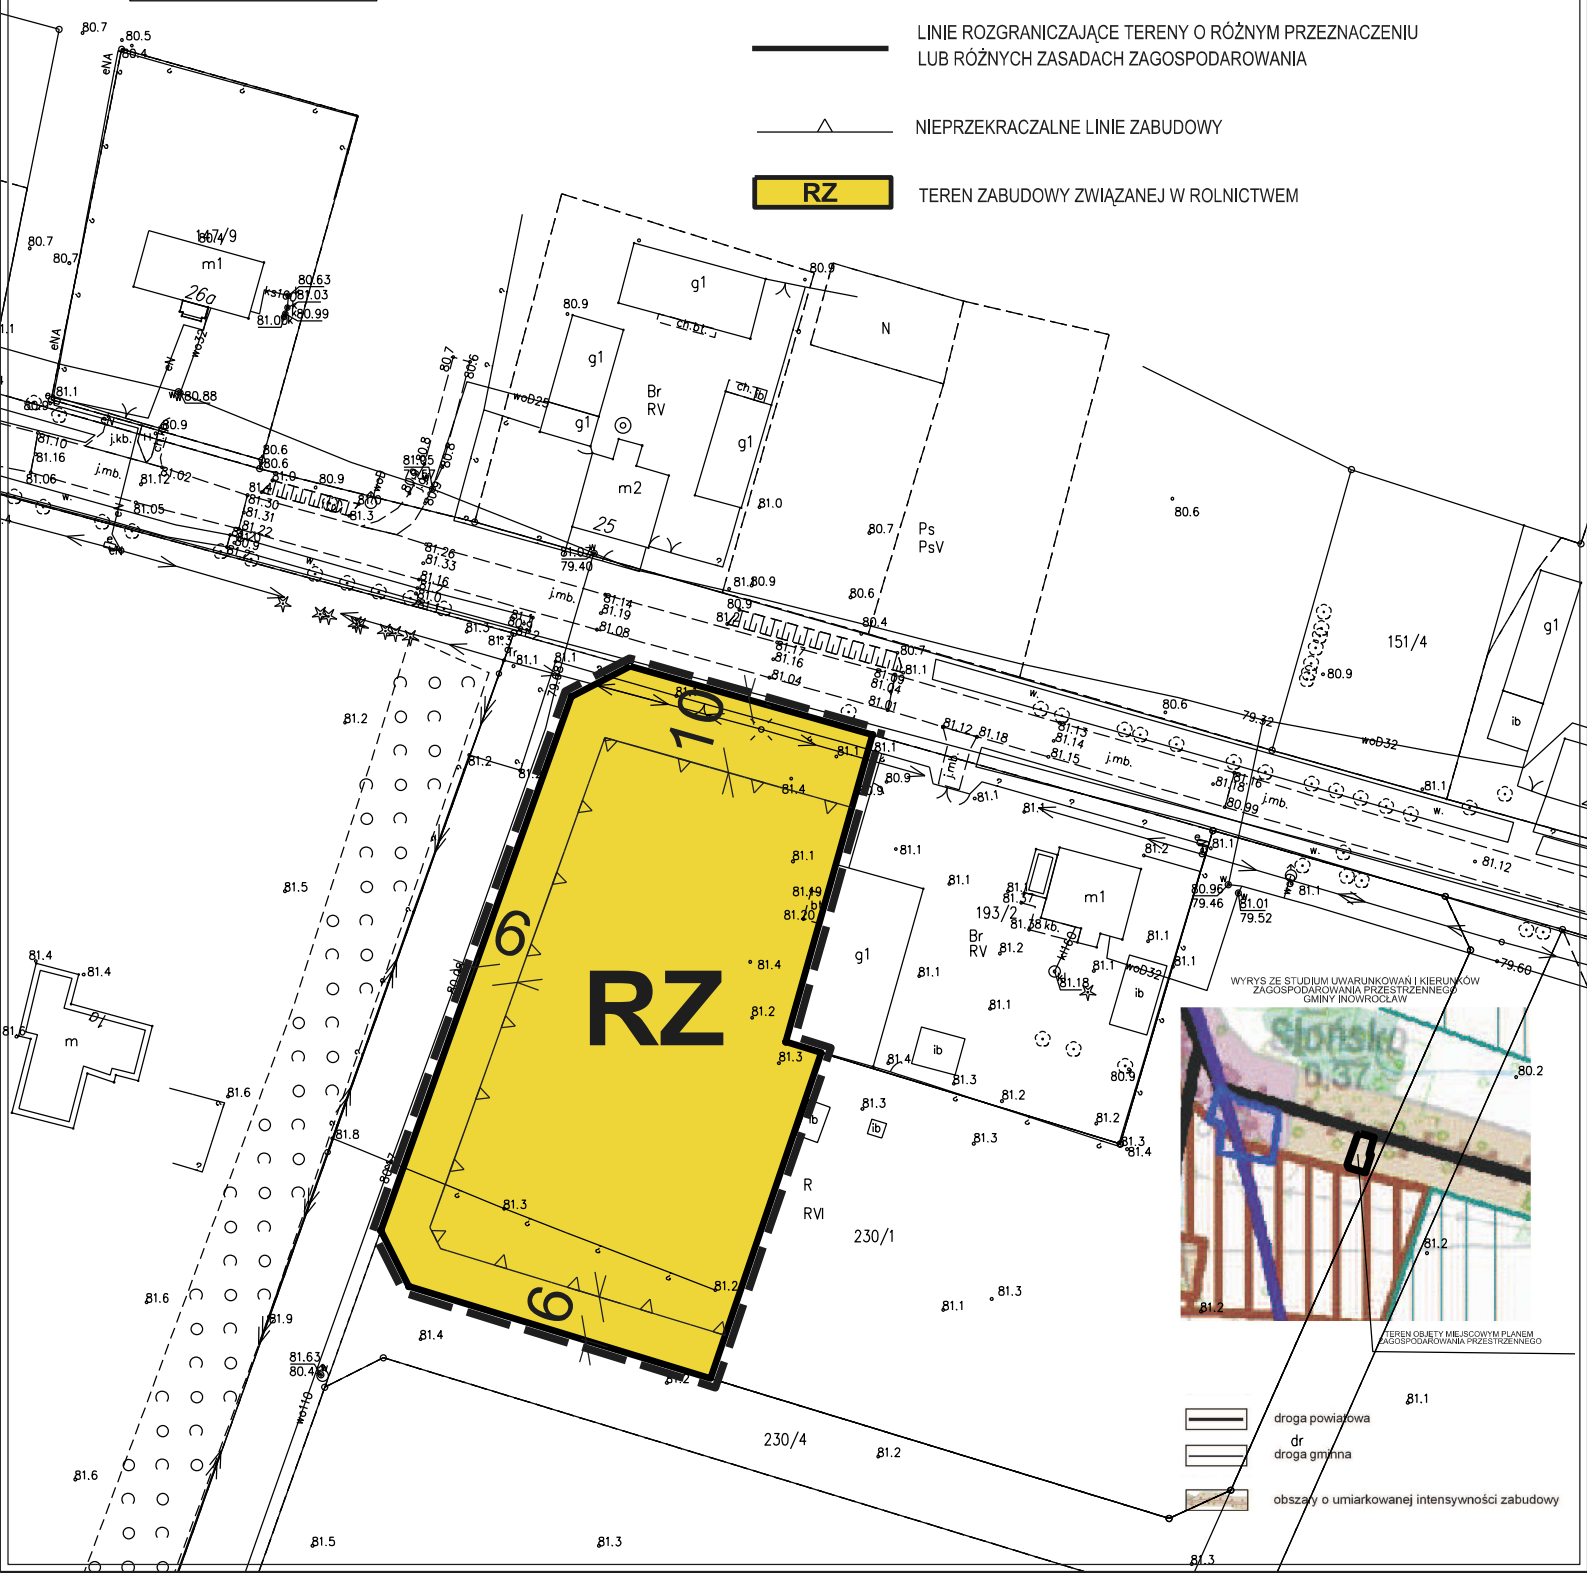

WYRYS ZE STUDIUM UWARUNKOWAŃ I KIERUNKÓW ZAGOSPODAROWANIA PRZESTRZENNEGO GMINY INOWROCLAW

- droga powiatowa
- dr droga gminna
- obszary o umiarkowanej intensywności zabudowy