

MIEJSCOWY PLAN ZAGOSPODAROWANIA PRZESTRZENNEGO DLA TERENU DZIAŁEK NR 147 I 146 W OBREBIE ORŁOWO, GMINA INOWROCŁAW

SKALA 1 : 1 000

0 10 20 30 40 50m

ZALĄCZNIK NR 1
DO UCHWAŁY NR 89.1/.....
RADY GMINY INOWROCŁAW
Z DNIA

PLAN SPORZĄDZIŁ
WOJT GMINY INOWROCŁAW






R
Rilto

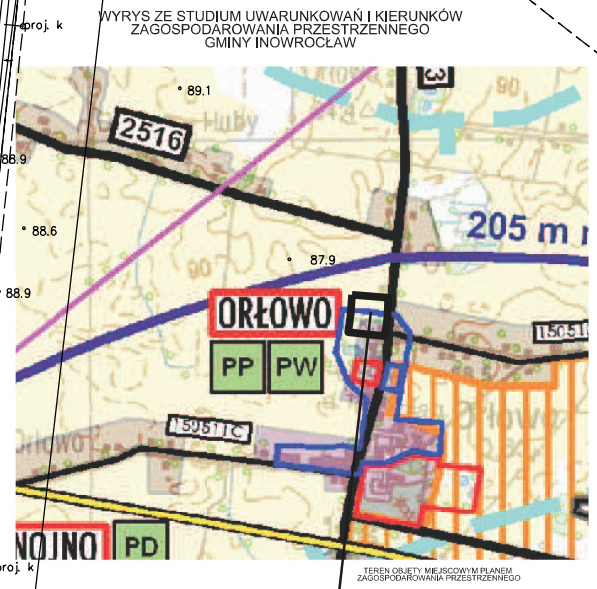
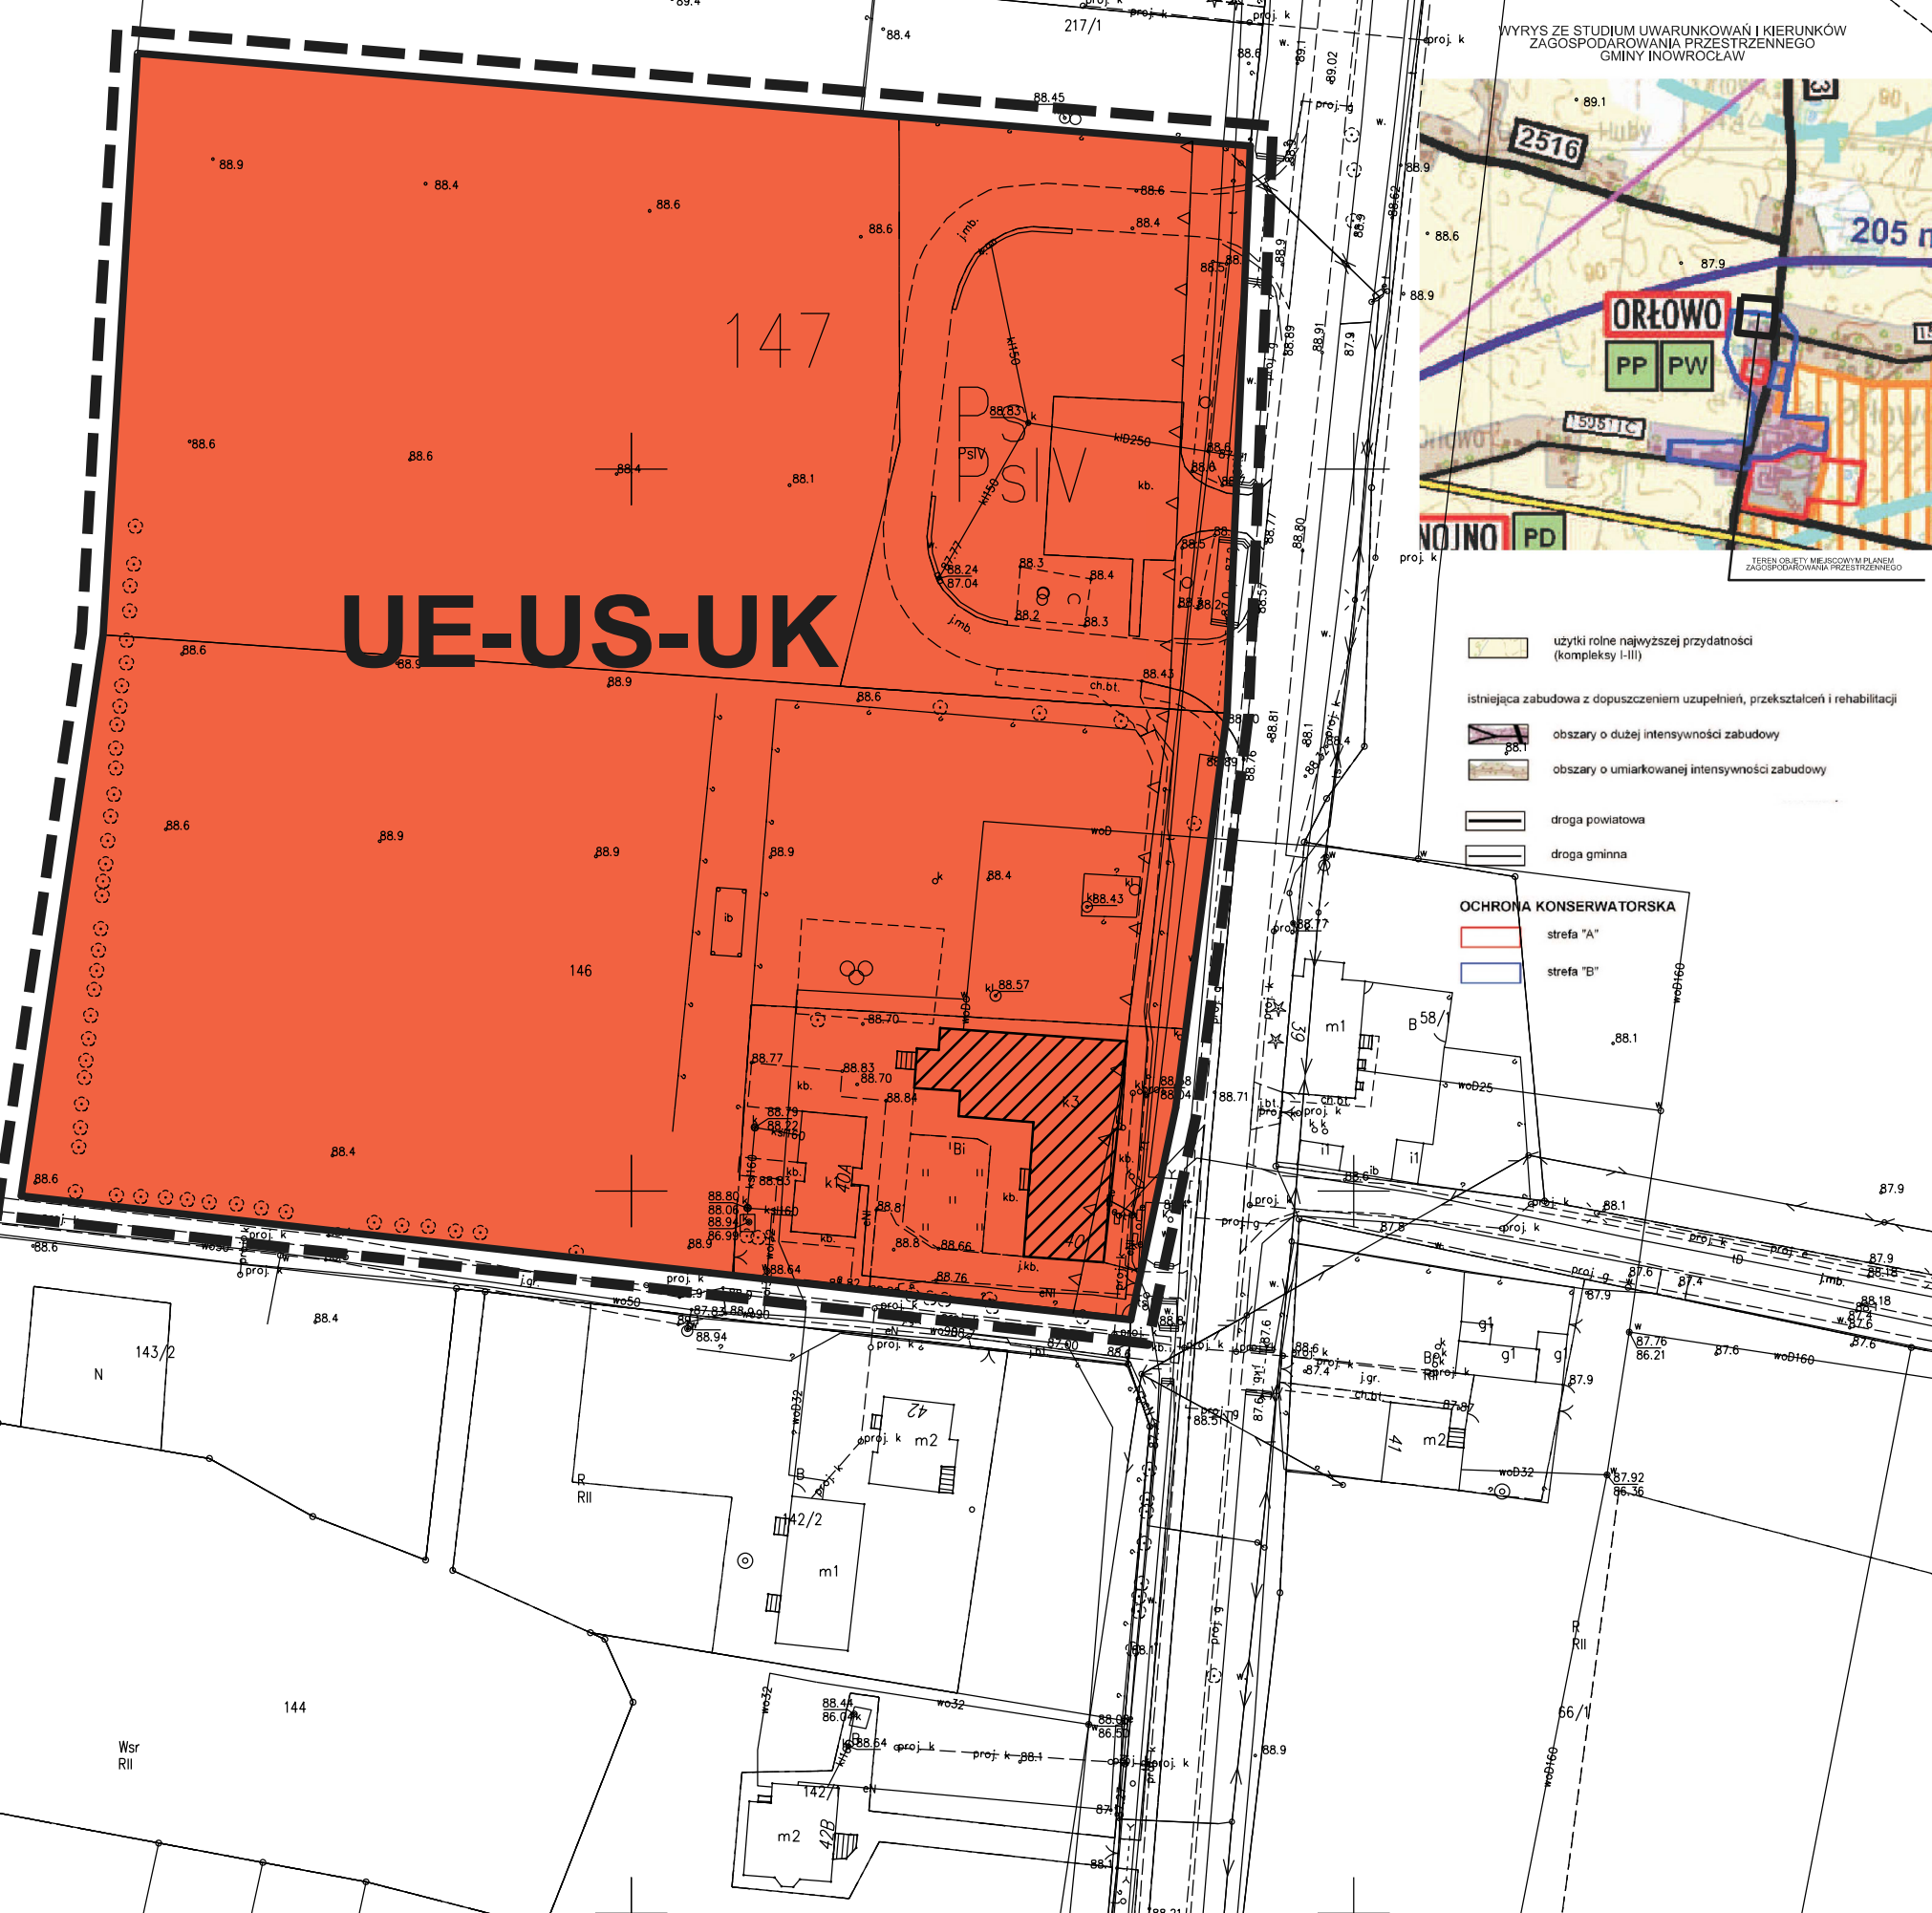
Mapa zasadnicza w skali 1:1000
Układ współrzędnych 2000 pas 6





 

151/

Informacja o źródle pochodzenia użytego materiału państwowego zasobu geodezyjnego i kartograficznego	
1. Nazwa organu wydającego licencję:	Starosta Inowrocławski 88-100 Inowrocław ul. Majewska 17
2. Licencjodawca:	GMINA INOWROCŁAW ul. Królowej Jadwigi 43 88-100 Inowrocław NIP: 552-73-98-48
3. Numer licencji:	Licencja nr 6642.1.270.2024_0407_P

LEGENDA

-  GRANICA OBSZARU OBJĘTEGO PLANEM MIEJSCOWYM
-  LINIE ROZGRANICZAJĄCE TERENY O RÓŻNYM PRZEZNACZENIU LUB RÓŻNYCH ZASADACH ZAGOSPODAROWANIA
-  NIEPRZEKRACZALNE LINIE ZABUDOWY
-  TEREN USŁUG EDUKACJI LUB SPORTU I REKREACJI LUB USŁUG KULTURY I ROZRYWKI
-  OBIEKT UJĘTY W EWIDENCJI ZABYTKÓW



-  użytki rolne najwyższej przydatności (kompleksy I-III)
-  istniejąca zabudowa z dopuszczeniem uzupełnień, przekształceń i rehabilitacji
-  obszary o dużej intensywności zabudowy
-  obszary o umiarkowanej intensywności zabudowy
-  droga powiatowa
-  droga gminna

- ### OCHRONA KONSERWATORSKA
-  strefa "A"
 -  strefa "B"