

# MIEJSCOWY PLAN ZAGOSPODAROWANIA PRZESTRZENNEGO DLA TERENU POŁOŻONEGO W SĄSIEDZTWIE OBWODNICY INOWROCLAWIA W CZĘŚCI OBREBU EWIDENCYJNEGO JACEWO, GMINA INOWROCLAW

ZALĄCZNIK NR 1  
DO UCHWAŁY NR .....  
RADY GMINY INOWROCLAW  
Z DNIA .....

PLAN SPORZĄDZIŁ  
WÓJT GMINY INOWROCLAW


SKALA 1 : 1 000

0 10 20 30 40 50m

Mapa zasadnicza w skali 1:1000  
Układ współrzędnych 2000 pas 6

Informacja o źródle pochodzenia użytego materiału planowanego zadania gospodarczego i technicznego:

- Nazwa organu wydającego Branie: Starostwo Inowrocławskie 88-100 Inowrocław 14 listopada 17
- Linia adresowa: GMINA INOWROCLAW ul. Wolności 43/45 88-100 Inowrocław NIP: 506-273-50-45
- Numer Branie: Lamecja nr 6642 z 27.03.2023\_0607\_P

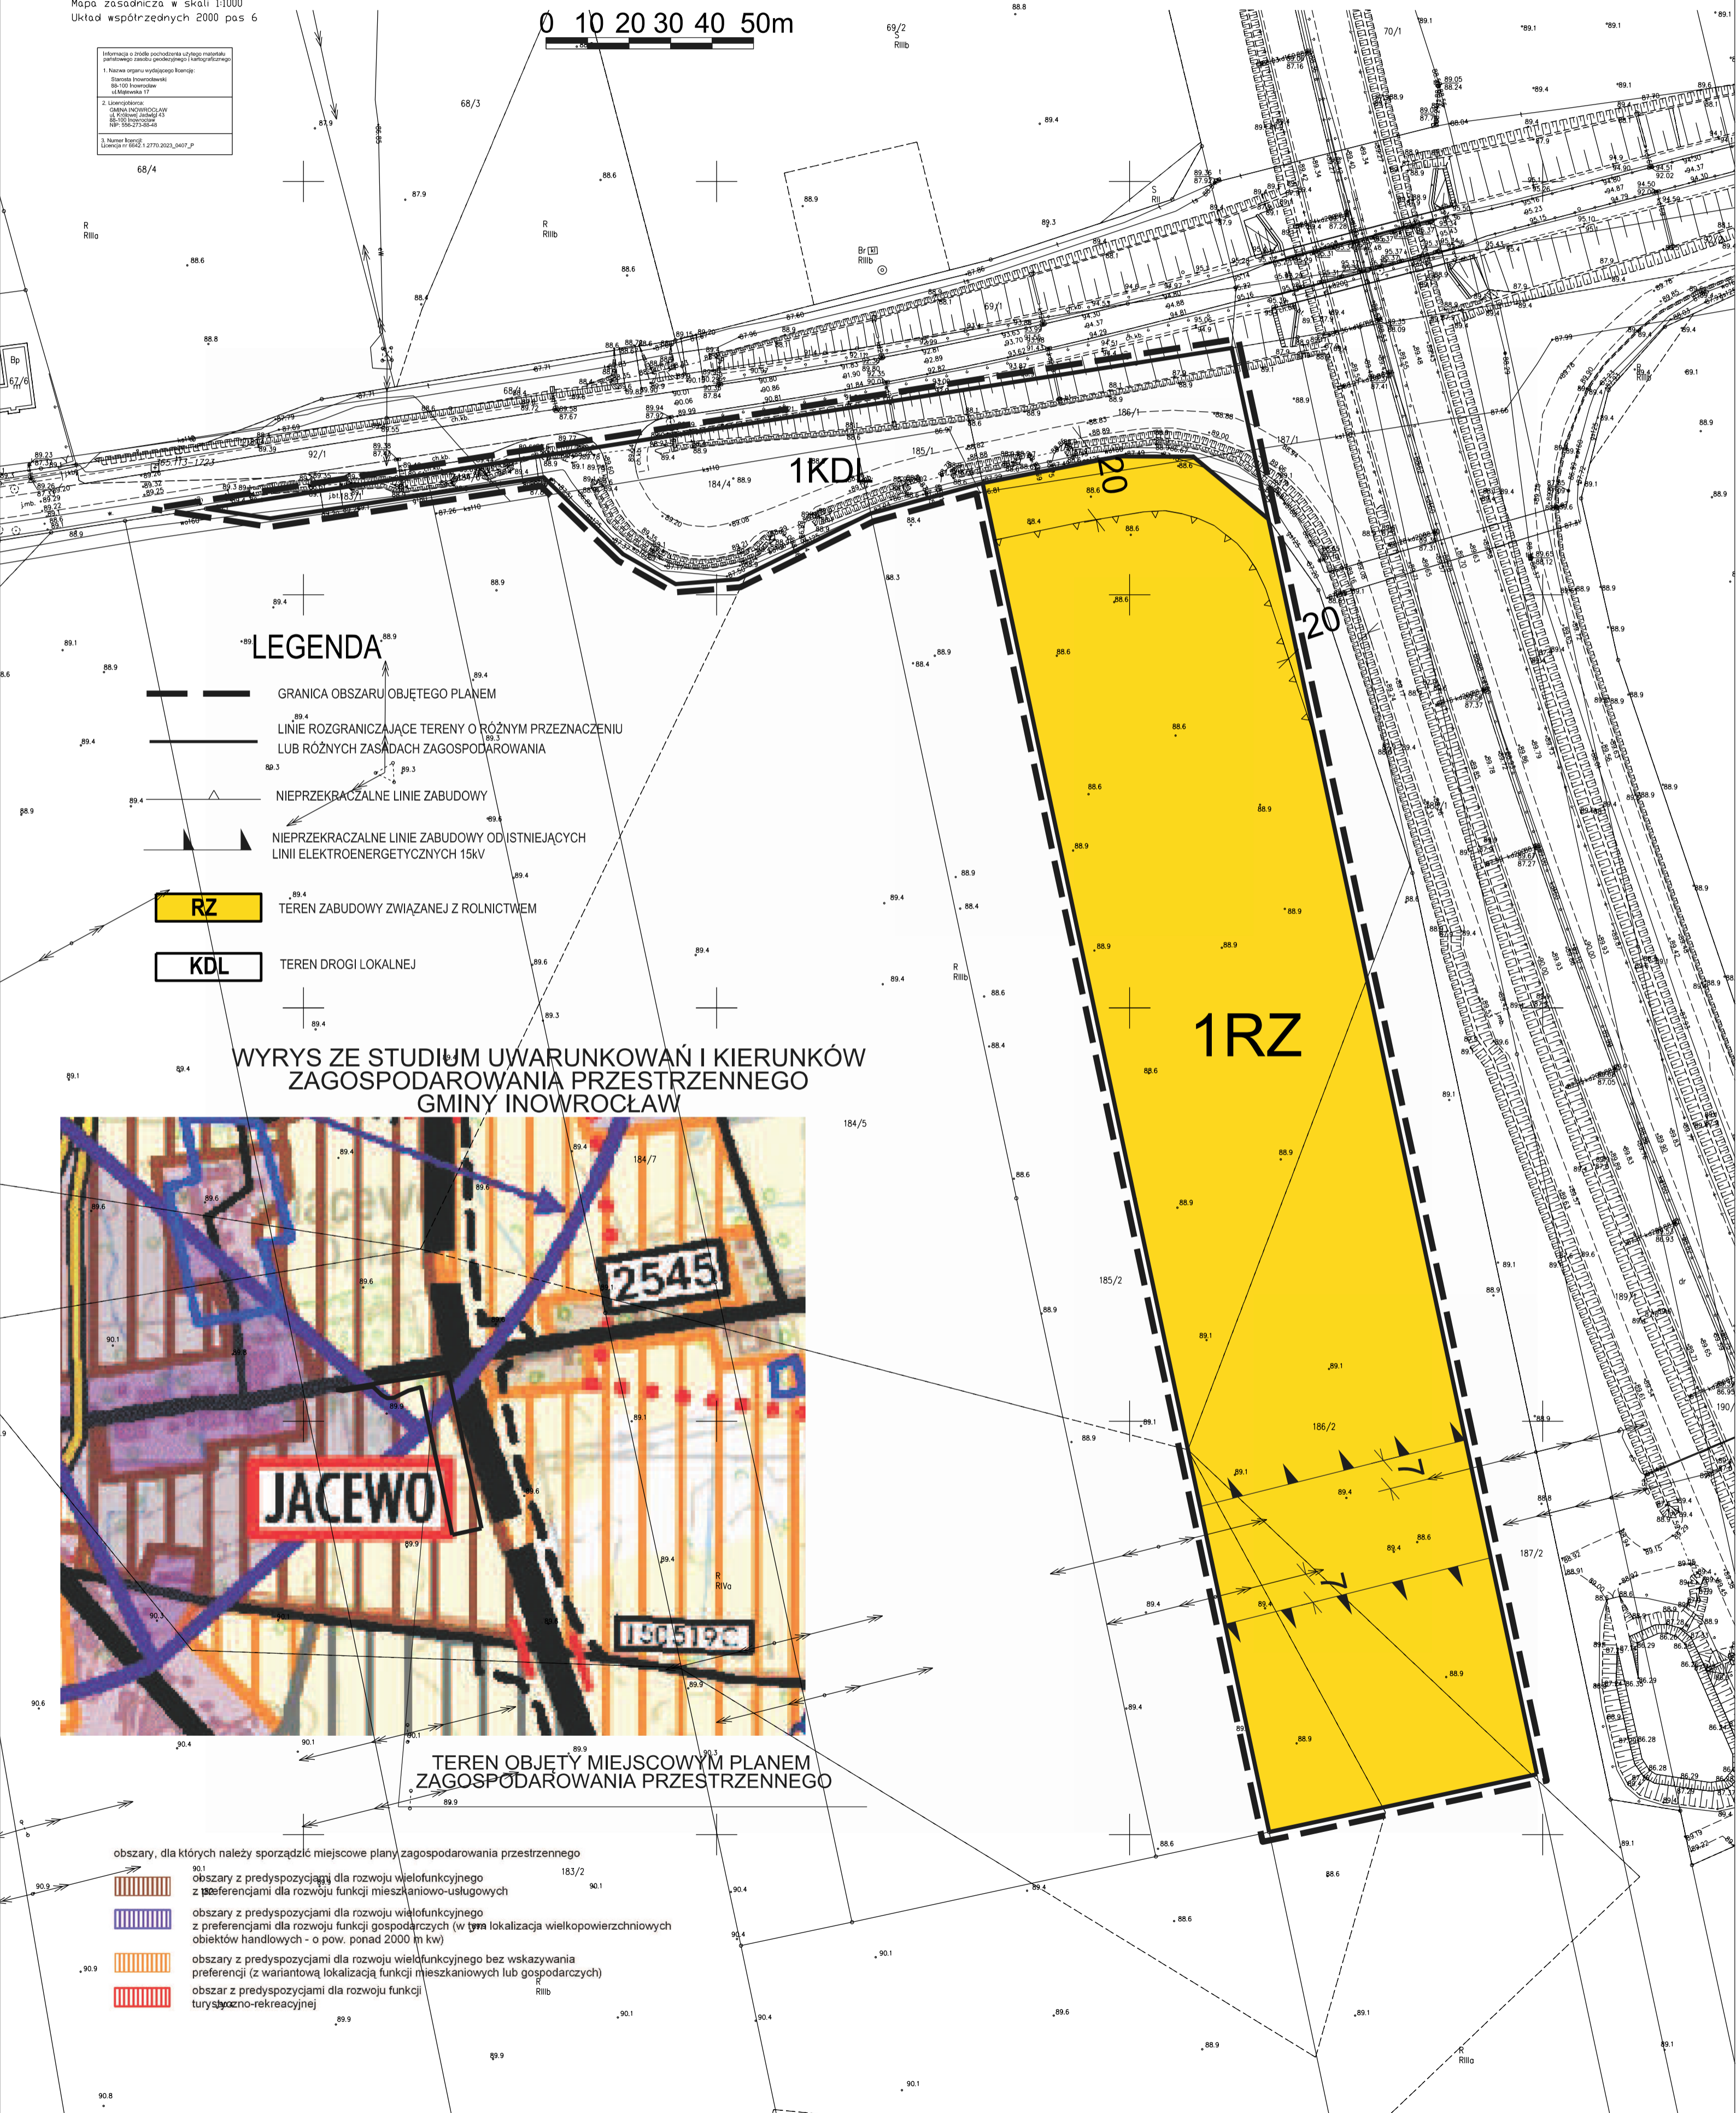

## LEGENDA

- GRANICA OBSZARU OBJĘTEGO PLANEM
- LINIE ROZGRANICZAJĄCE TERENY O RÓŻNYM PRZEZNACZENIU LUB RÓŻNYCH ZASADACH ZAGOSPODAROWANIA
- NIEPRZEKRACZALNE LINIE ZABUDOWY
- NIEPRZEKRACZALNE LINIE ZABUDOWY OD ISTNIEJĄCYCH LINII ELEKTROENERGETYCZNYCH 15kV
- RZ** TEREN ZABUDOWY ZWIĄZANEJ Z ROLNICTWEM
- KDL** TEREN DROGI LOKALNEJ

## WYRYS ZE STUDIUM UWARUNKOWAŃ I KIERUNKÓW ZAGOSPODAROWANIA PRZESTRZENNEGO GMINY INOWROCLAW



## TEREN OBJĘTY MIEJSCOWYM PLANEM ZAGOSPODAROWANIA PRZESTRZENNEGO

- obszary, dla których należy sporządzić miejscowe plany zagospodarowania przestrzennego
- obszary z predyspozycjami dla rozwoju wielofunkcyjnego z preferencjami dla rozwoju funkcji mieszkaniowo-usługowych
  - obszary z predyspozycjami dla rozwoju wielofunkcyjnego z preferencjami dla rozwoju funkcji gospodarczych (w tym lokalizacja wielkopowierzchniowych obiektów handlowych - o pow. ponad 2000 m kw)
  - obszary z predyspozycjami dla rozwoju wielofunkcyjnego bez wskazywania preferencji (z wariantową lokalizacją funkcji mieszkaniowych lub gospodarczych)
  - obszar z predyspozycjami dla rozwoju funkcji turystyczno-rekreacyjnej